

sarana pembelajaran yang layak, aman, dan ergonomis guna meningkatkan kenyamanan serta keamanan peserta didik dalam melaksanakan kegiatan belajar mengajar. Selain itu, kegiatan ini dilaksanakan sebagai upaya mendukung peningkatan mutu pendidikan di Kabupaten Buleleng secara berkelanjutan.

3. TARGET/
SASARAN : Target/ sasaran Pengadaan Belanja Modal Alat Penyimpan Perlengkapan Kantor pada tahun 2026 adalah TK Negeri se-kabupaten Buleleng yang berdasarkan hasil pendataan dan evaluasi memiliki kekurangan, atau kondisi mebel yang rusak dan tidak layak pakai dapat terpenuhi sarana prasarannya.
4. INFORMASI
UMUM
PENGADAAN
BARANG : Informasi umum pekerjaan/Pengadaan Barang ini adalah sebagai berikut :
 - a. K/L/PD : Pemerintah Kabupaten Buleleng
 - b. SKPD : Dinas Pendidikan Pemuda dan Olahraga Kabupaten Buleleng
 - c. Pemberi Tugas (PA) : Ida Bagus Gde Surya Bharata, S.Pd., M.A.P
 - d. Kode RUP : 67225090
 - e. Program : Program Pengelolaan Pendidikan.
 - f. Kegiatan : Pengelolaan Pendidikan Anak Usia Dini (PAUD)
 - g. Pekerjaan : Belanja Modal Alat Penyimpan Perlengkapan Kantor untuk TK Negeri Se-Kabupaten Buleleng Tahun 2026.
 - h. Lokasi : Dinas Pendidikan Pemuda dan Olahraga Kabupaten Buleleng
 - i. Sumber Dana : Pendapatan Asli Daerah (PAD)
 - j. Nomor Rekening : 1.01.2.19.0.00.01.000.1.01.02.2.03.0007.5.2.02.05.001.00004
 - k. Pagu DPA : Rp. 538.350.000,00- (Lima Ratus Tiga Puluh Depalan Juta Tiga Ratus Lima Puluh Ribu Rupiah)
 - l. Nota Dinas : Rp. 538.350.000,00- (Lima Ratus Tiga Puluh Depalan Juta Tiga Ratus Lima Puluh Ribu Rupiah)
 - m. Jenis Kontrak : Harga Satuan
 - n. Cara Pembayaran : Non Tunai
5. JANGKA
WAKTU
PELAKSANAAN
PEKERJAAN : 90 (Sembilan Puluh) Hari kalender, terhitung sejak Penanda tanganan Surat Perjanjian Belanja Modal Alat Penyimpan Perlengkapan Kantor untuk TK Negeri Se-Kabupaten Buleleng Tahun 2026.

6. SPESIFIKASI : Spesifikasi barang yang akan diadakan, meliputi:
TEKNIS

NO	NAMA BARANG	SATUAN	VOLUME	SESPESIFIKASI
1	Rak Sepatu	Buah	118	Bahan : Kayu Jati Kondisi Barang Baik dan Baru Ukuran : Panjang 120 cm x Lebar 27 cm x Tinggi 100 cm Finishing : Cat Warna
2	Loker	Buah	38	Bahan : Kayu Jati Kondisi Barang Baik dan Baru Ukuran : Panjang 210 cm x Lebar 45 cm x Tinggi 150 cm, Finishing : cat warna warni

7. KUALIFIKASI PENYEDIA : Kualifikasi Penyedia :
- Peserta /Penyedia yang berbadan usaha harus memiliki Surat Ijin Usaha yang masih berlaku;
 - Memenuhi kewajiban perpajakan;
 - Melampirkan dokumen pendukung :
 - NPWP
 - TDP
 - Memiliki Workshop/Cabang Produksi di Wilayah Kabupaten Buleleng.
 - Bukti Produksi (Proses Produksi, Bahan baku sebelum Finishing)
 - Dokumen Legalitas Kayu (SVLK/Dokumen asal kayu sah)
 - Dokumen lain yang dipersyaratkan oleh Pejabat Penandatanganan Kontrak
8. METODE PENGADAAN : Melalui e-katalog/ e-Purchasing
9. KETENTUAN PENYEDIA :
 - Terdapat di e-katalog/ e-purchasing
 - Wajib dilakukan negosiasi
10. PERSYARATAN LAINNYA : Persyaratan lainnya meliputi :
 - Cara pengangkutan, penimbunan/penyimpanan (apabila diperlukan); Mobil Angkutan barang
 - Cara pemasangan/pengoperasian/penggunaan (apabila diperlukan); Sesuai Kualifikasi Alat dan SDM

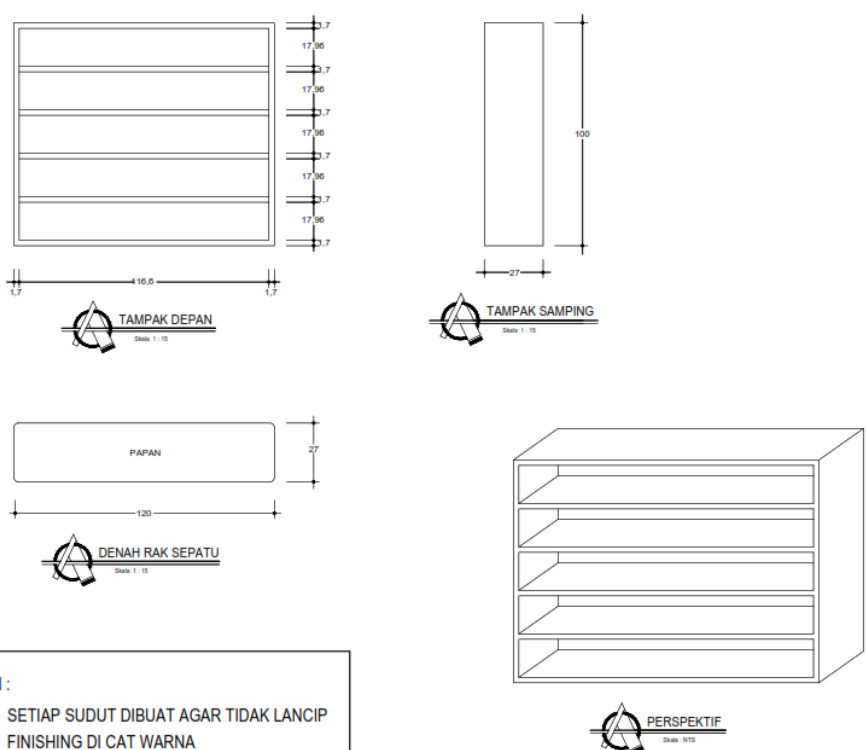

Demikian Spesifikasi Teknis ini dibuat dan digunakan sebagai pedoman dalam pengadaan barang.

Singaraja, 29 MAY 2026
Pengguna Anggaran (PA)
Dinas Pendidikan Pemuda dan Olahraga
Kabupaten Buleleng

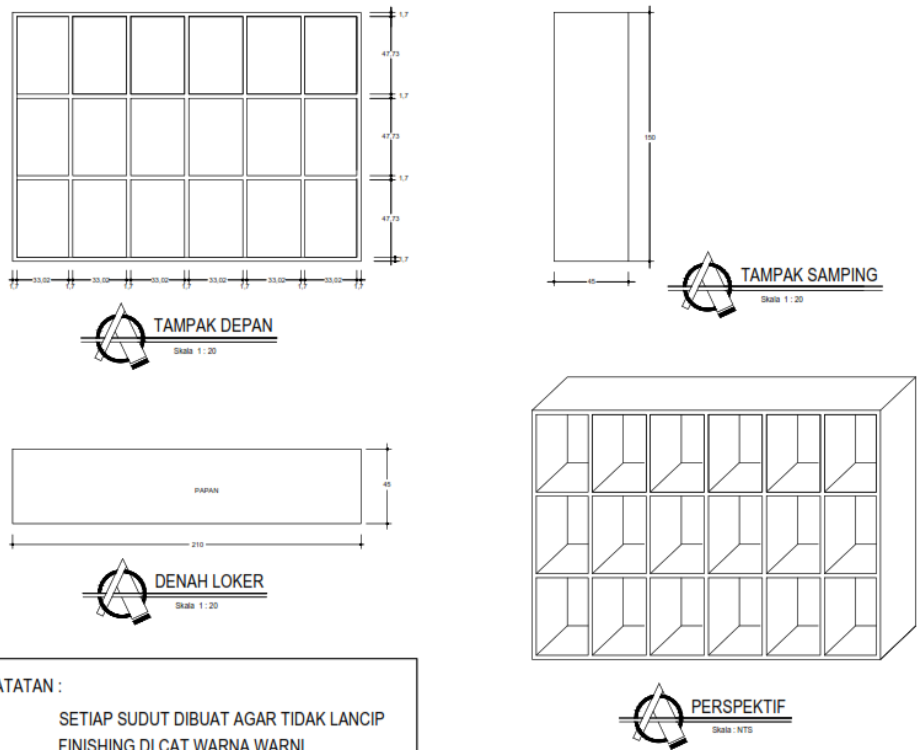


Ida Bagus Gde Surya Bharata, S.Pd., M.A.P
NIP. 19791219-200003 1 002

LAMPIRAN SPESIFIKASI BARANG/JASA

1. Rak Sepatu

 <p style="text-align: center;">TAMPAK DEPAN Skala 1 : 10</p> <p style="text-align: center;">TAMPAK SAMPING Skala 1 : 10</p> <p style="text-align: center;">DENAH RAK SEPATU Skala 1 : 10</p> <p style="text-align: center;">PERSPEKTIF Skala 1 : 10</p>	 PEMERINTAH KABUPATEN BULELENG DINAS PENDIDIKAN NAMA KEJATAN : PEMBANGUNAN RUANG KELAS SEKOLAH NAMA PEKERJANYA : PENGADAAN MEUBELAIR <table border="1" style="width: 100%; border-collapse: collapse;"> <tr> <th style="width: 50%;">CATATAN</th> <th style="width: 50%;">PARAF</th> </tr> <tr> <td style="height: 100px;"></td> <td></td> </tr> </table>	CATATAN	PARAF		
CATATAN	PARAF				
CATATAN : SETIAP SUDUT DIBUAT AGAR TIDAK LANCIP FINISHING DI CAT WARNA					

2. Loker

 <p style="text-align: center;">TAMPAK DEPAN Skala 1 : 20</p> <p style="text-align: center;">TAMPAK SAMPING Skala 1 : 20</p> <p style="text-align: center;">DENAH LOKER Skala 1 : 20</p> <p style="text-align: center;">PERSPEKTIF Skala 1 : 20</p>	 PEMERINTAH KABUPATEN BULELENG DINAS PENDIDIKAN NAMA KEJATAN : PEMBANGUNAN RUANG KELAS SEKOLAH NAMA PEKERJANYA : PENGADAAN MEUBELAIR <table border="1" style="width: 100%; border-collapse: collapse;"> <tr> <th style="width: 50%;">CATATAN</th> <th style="width: 50%;">PARAF</th> </tr> <tr> <td style="height: 100px;"></td> <td></td> </tr> </table>	CATATAN	PARAF		
CATATAN	PARAF				
CATATAN : SETIAP SUDUT DIBUAT AGAR TIDAK LANCIP FINISHING DI CAT WARNA WARNI					